


# Evacuatieplan Plan d'évacuation Flucht- und Rettungsplan Escape plan

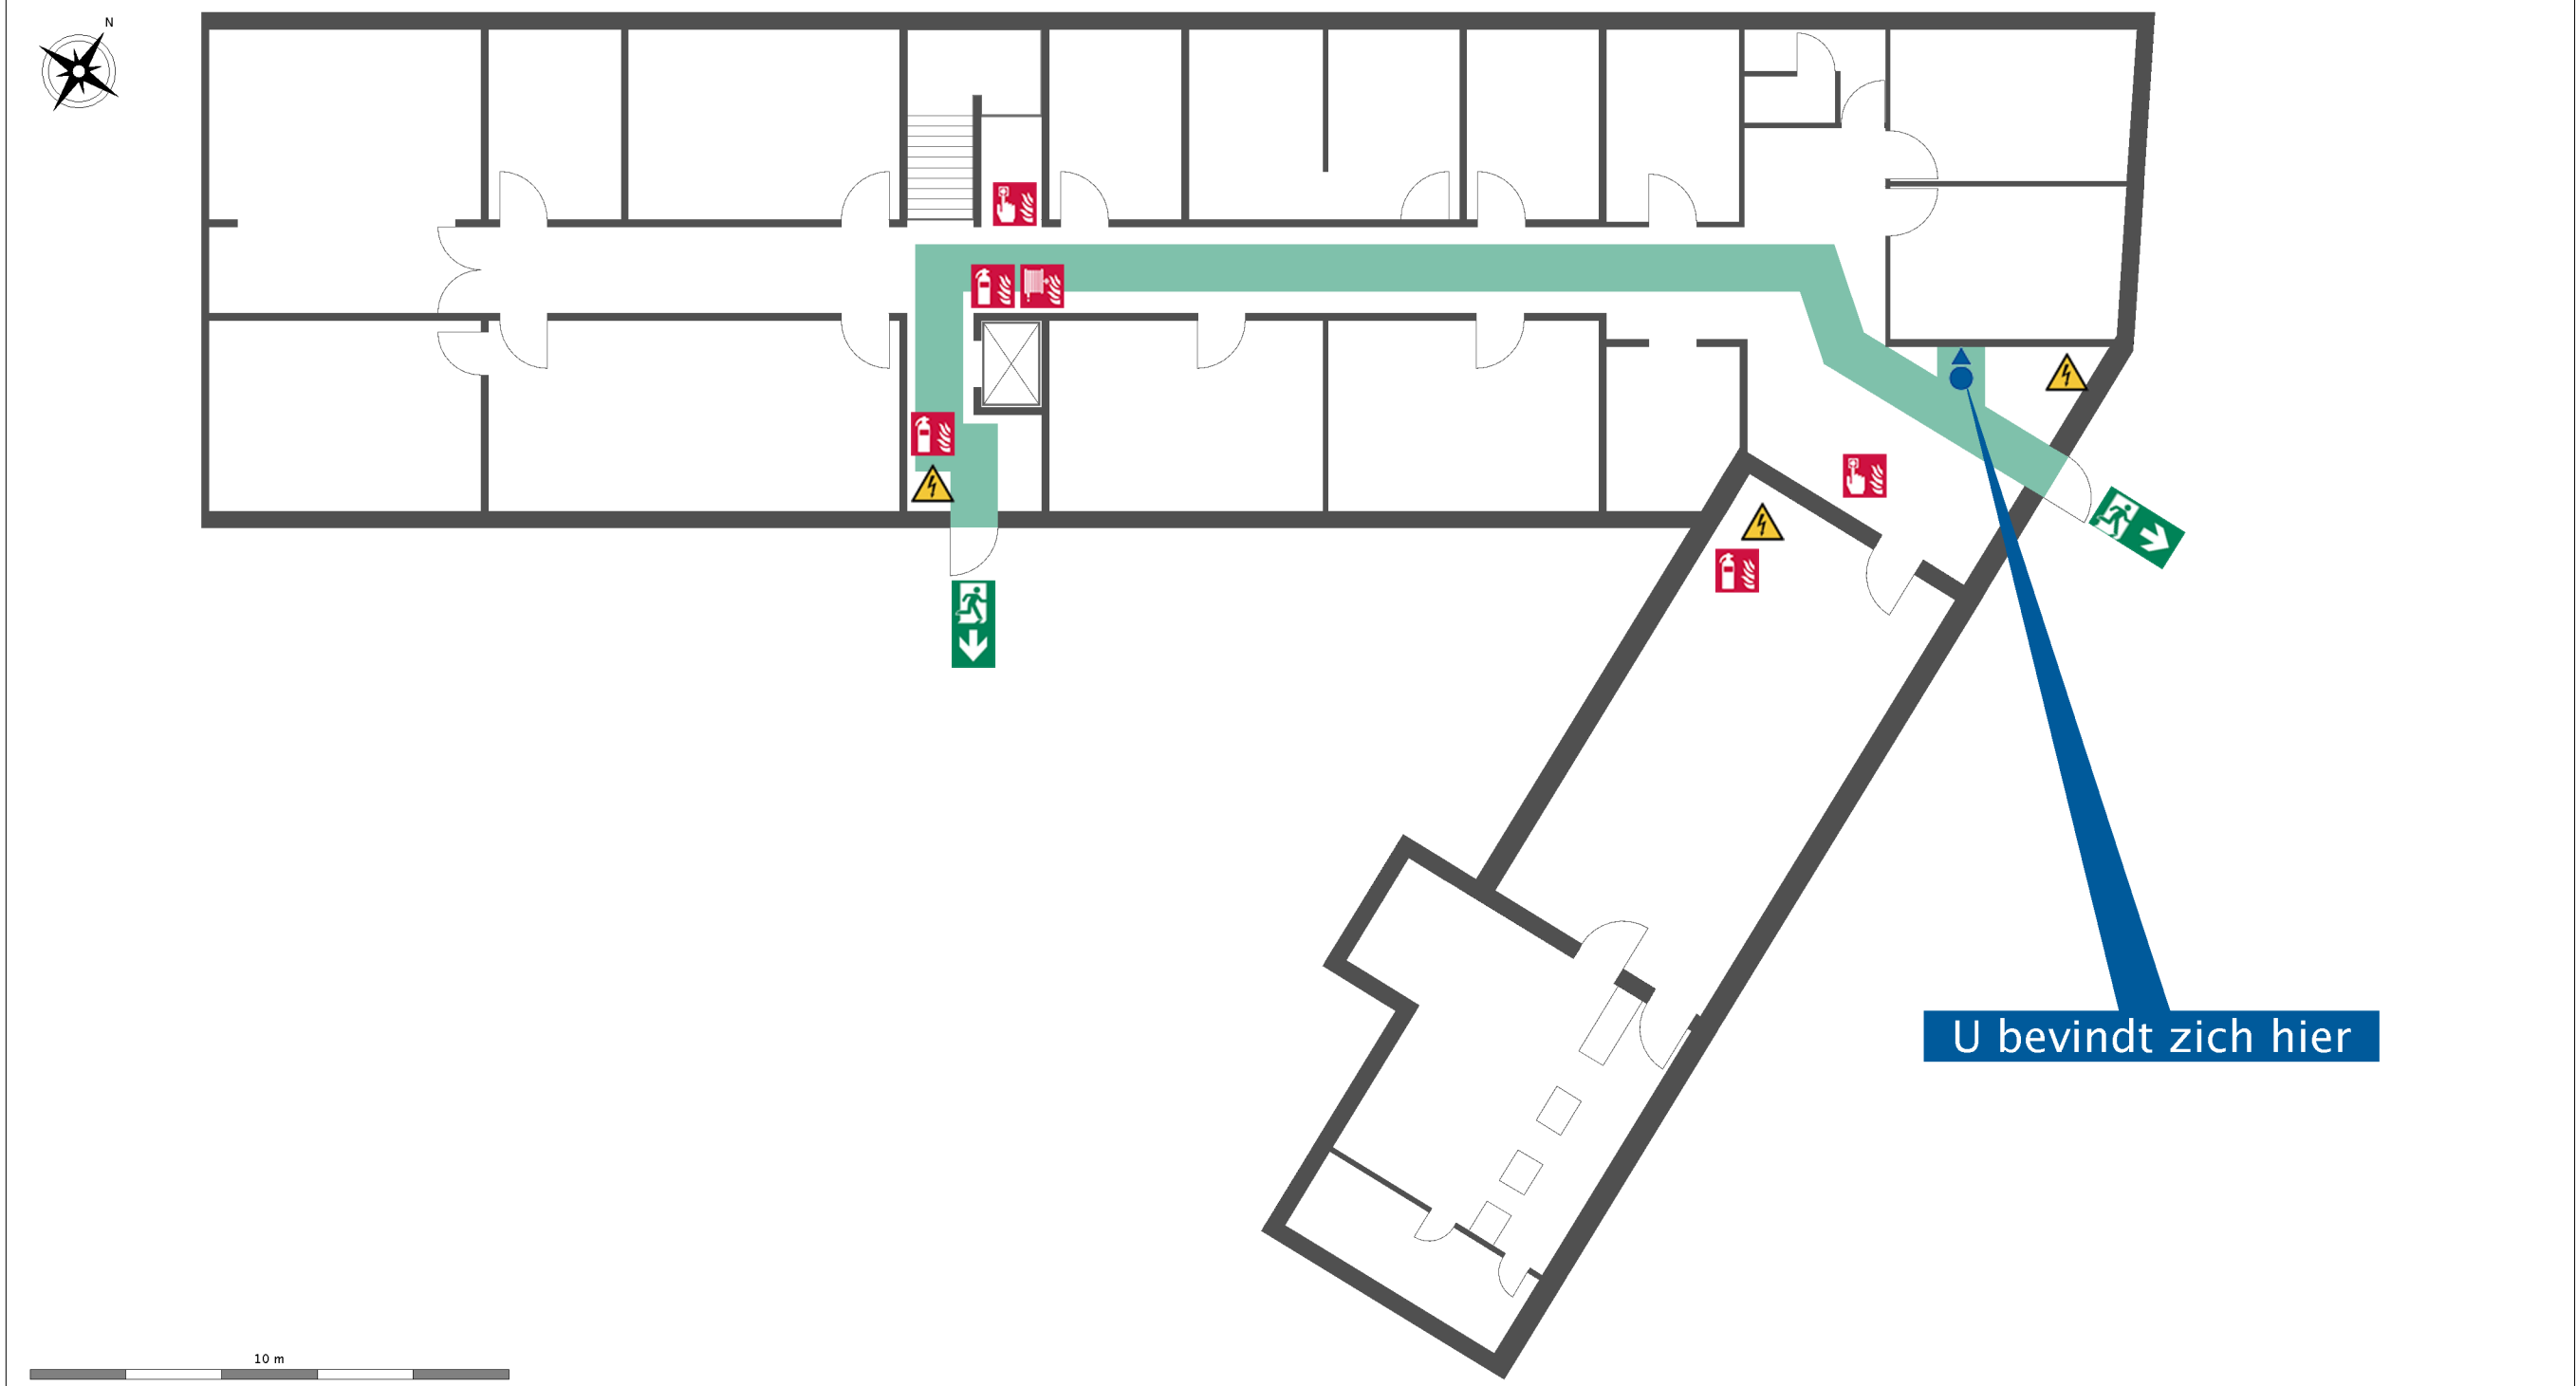

- ### LEGEND(E)
- U bent hier  
Vous êtes ici  
Ihr Standort  
You are here
  - Vluchtweg  
Voie d'évacuation  
Fluchtweg  
Escape route
  - Verzamelplaats bij evacuatie  
Point de rassemblement après évacuation  
Sammelstelle  
Evacuation assembly point
  - Brandmelder  
Point d'alarme incendie  
Brandmelder  
Fire alarm call point
  - Blusapparaat  
Extincteur d'incendie  
Feuerlöscher  
Fire extinguisher
  - Brandhaspel  
Dévidoir  
Haspel  
Fire reel
  - Lift  
Ascenseur  
Aufzug  
Lift
  - Trap  
Escalier  
Treppen  
Stairs
  - Elektrische spanning  
Danger électrique  
Elektrische Spannung  
Electrical voltage


### BIJ BRAND - EN CAS D'INCENDIE - IM BRANDFALL - IN CASE OF FIRE

- Brand melden**  
Signaler l'incendie  
Brand melden  
Report the fire  
  - Activeer het brandalarm / Activer l'alarme incendie / Brandmelder betätigen / Activate fire alarm
  - Bel nr. / Sonnez le n° / Ruf Nr. / Call nr. **112**
- In veiligheid brengen**  
Se mettre en sécurité  
In Sicherheit bringen  
Bring into safety  
  - Volg de vluchtwegen / Suivre les voies de secours / Fluchtwegen folgen / Follow escape routes
- Onderneem een bluspoging**  
Essayer d'éteindre l'incendie  
Löschversuch unternehmen  
Attempt to extinguish fire  
  - Blusapparaat / bluslang / Extincteur / robinet d'incendie / Feuerlöscher / Löschschlauch / Fire extinguisher / fire hose

### BIJ ONGEVAL - EN CAS D'ACCIDENT - BEI UNFÄLLEN - IN CASE OF ACCIDENT

- Ongeval melden**  
Signaler l'accident  
Unfall melden  
Report accident  
  - Bel nr. / Sonnez le n° / Ruf Nr. / Call nr. **112**
- Eerste hulp**  
Premier secours  
Erste Hilfe  
First aid  
  - Hulp aan gewonden / Assistance aux personnes blessées / Versorgen der Verletzten / Take care of injured persons
- Verdere maatregelen**  
Autre mesures  
Weitere Maßnahmen  
Other measures  
  - Reddingsdiensten informeren / Informer les services de secours / Rettungsdienste einweisen / Familiarise rescue services

Ontwerper - Concepteur - Planersteller - Plan designer  
 Gebouw - Bâtiment - Gebäude - Building  
 Verdieping - Étage - Stockwerk - Floor

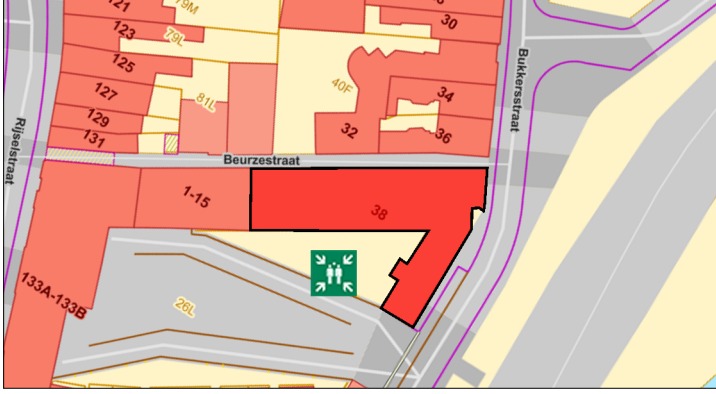

Uw logo hier?

powered by Safety Reports certeso.com

Datum - Date - Stand - Date	10/09/2018
Revisie - Révision - Revision - Revision	7
Plan	00

U bevindt zich hier